

3401

MODULARIO
F. 04.2.F. 28



MINISTERO DELLE FINANZE

DIREZIONE GENERALE DEL CATASTO E DEI SERVIZI TECNICI ERARIALI

(28)

Mod. B (Nuovo Catasto Edilizio Urbano)

NUOVO CATASTO EDILIZIO URBANO

Lire
20

Planimetria dell'immobile situato nel Comune di MODENA

(R. DECRETO-LINGUE 13 APRILE 1958, N. 615)




Ditta ... VIA ...

Allegata alla dichiarazione presentata all'Ufficio Tecnico Erariale di MODENA

18843/5

PIANO TERZO

H=300

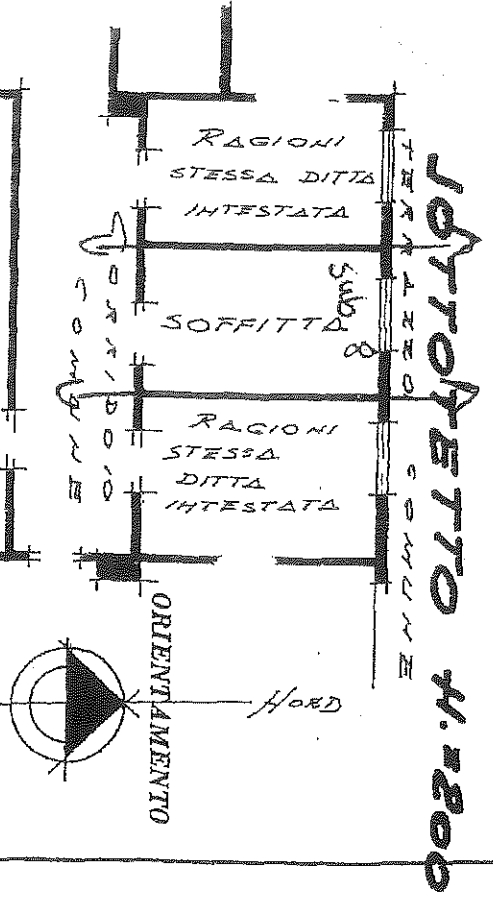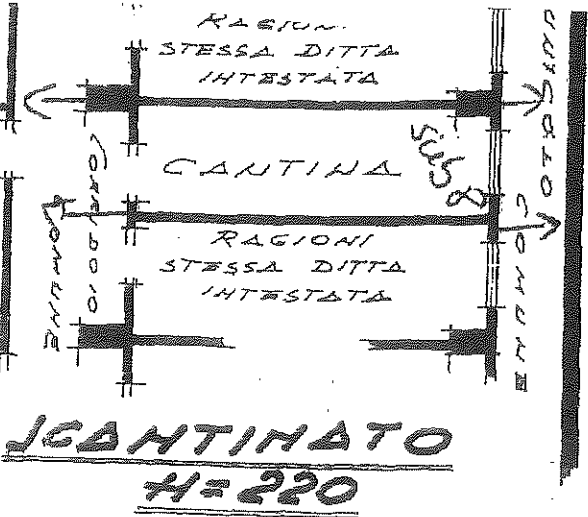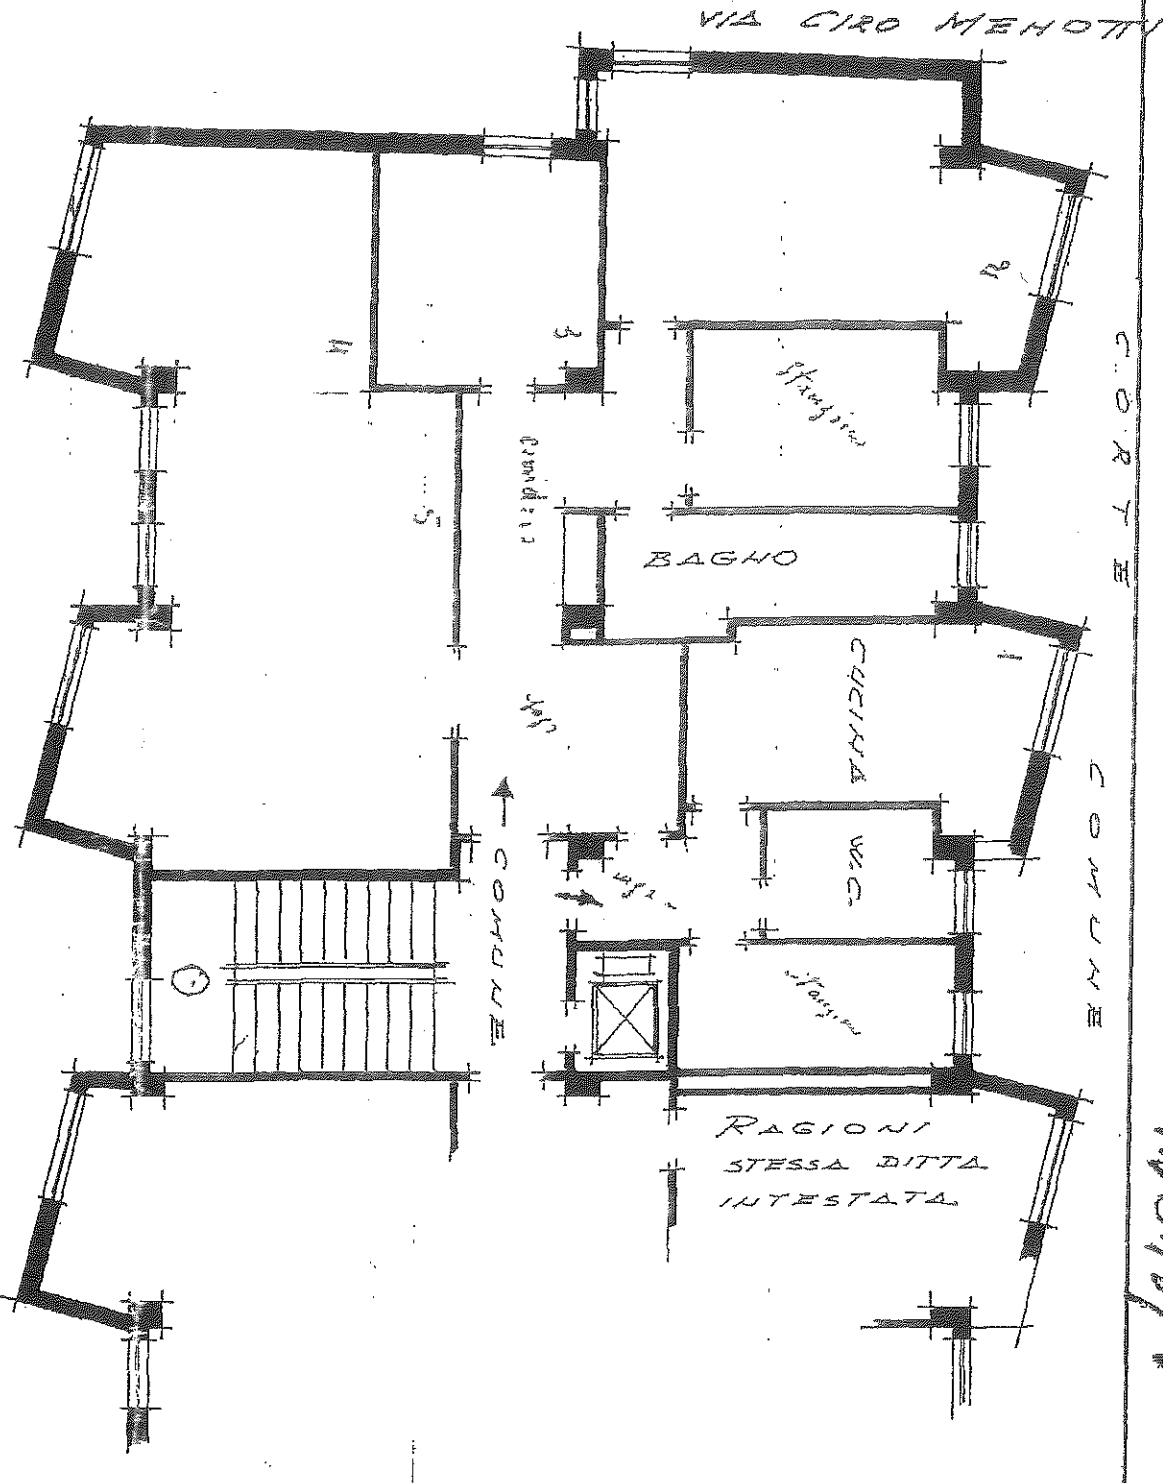

SPAZIO RISERVATO PER LE ANNOTAZIONI D'UFFICIO

6 DIC. 1963
9924



Compilata dal **GEOMETRA**
(Titolo, nome e cognome del tecnico)
TARASIO BARATTI
Iscritto all'Albo dei **GEOMETRI**
della Provincia di **MODENA**
DATA **15 NOVEMBRE 1963**
Firma: *Tarasio Baratti*

MODULARIO
F. - Cat. S. T. - M



MINISTERO DELLE FINANZE
DIREZIONE GENERALE DEL CATASTO E DEI SERVIZI TECNICI ERARIALI

MOD. B (Nuovo Catasto Edilizio Urbano)

90

NUOVO CATASTO EDILIZIO URBANO


Lire
20

Planimetria dell'immobile situato nel Comune di

Ditta

Allegata alla dichiarazione presentata all'Ufficio Tecnico Erariale di

MORANA 12543/35
Via

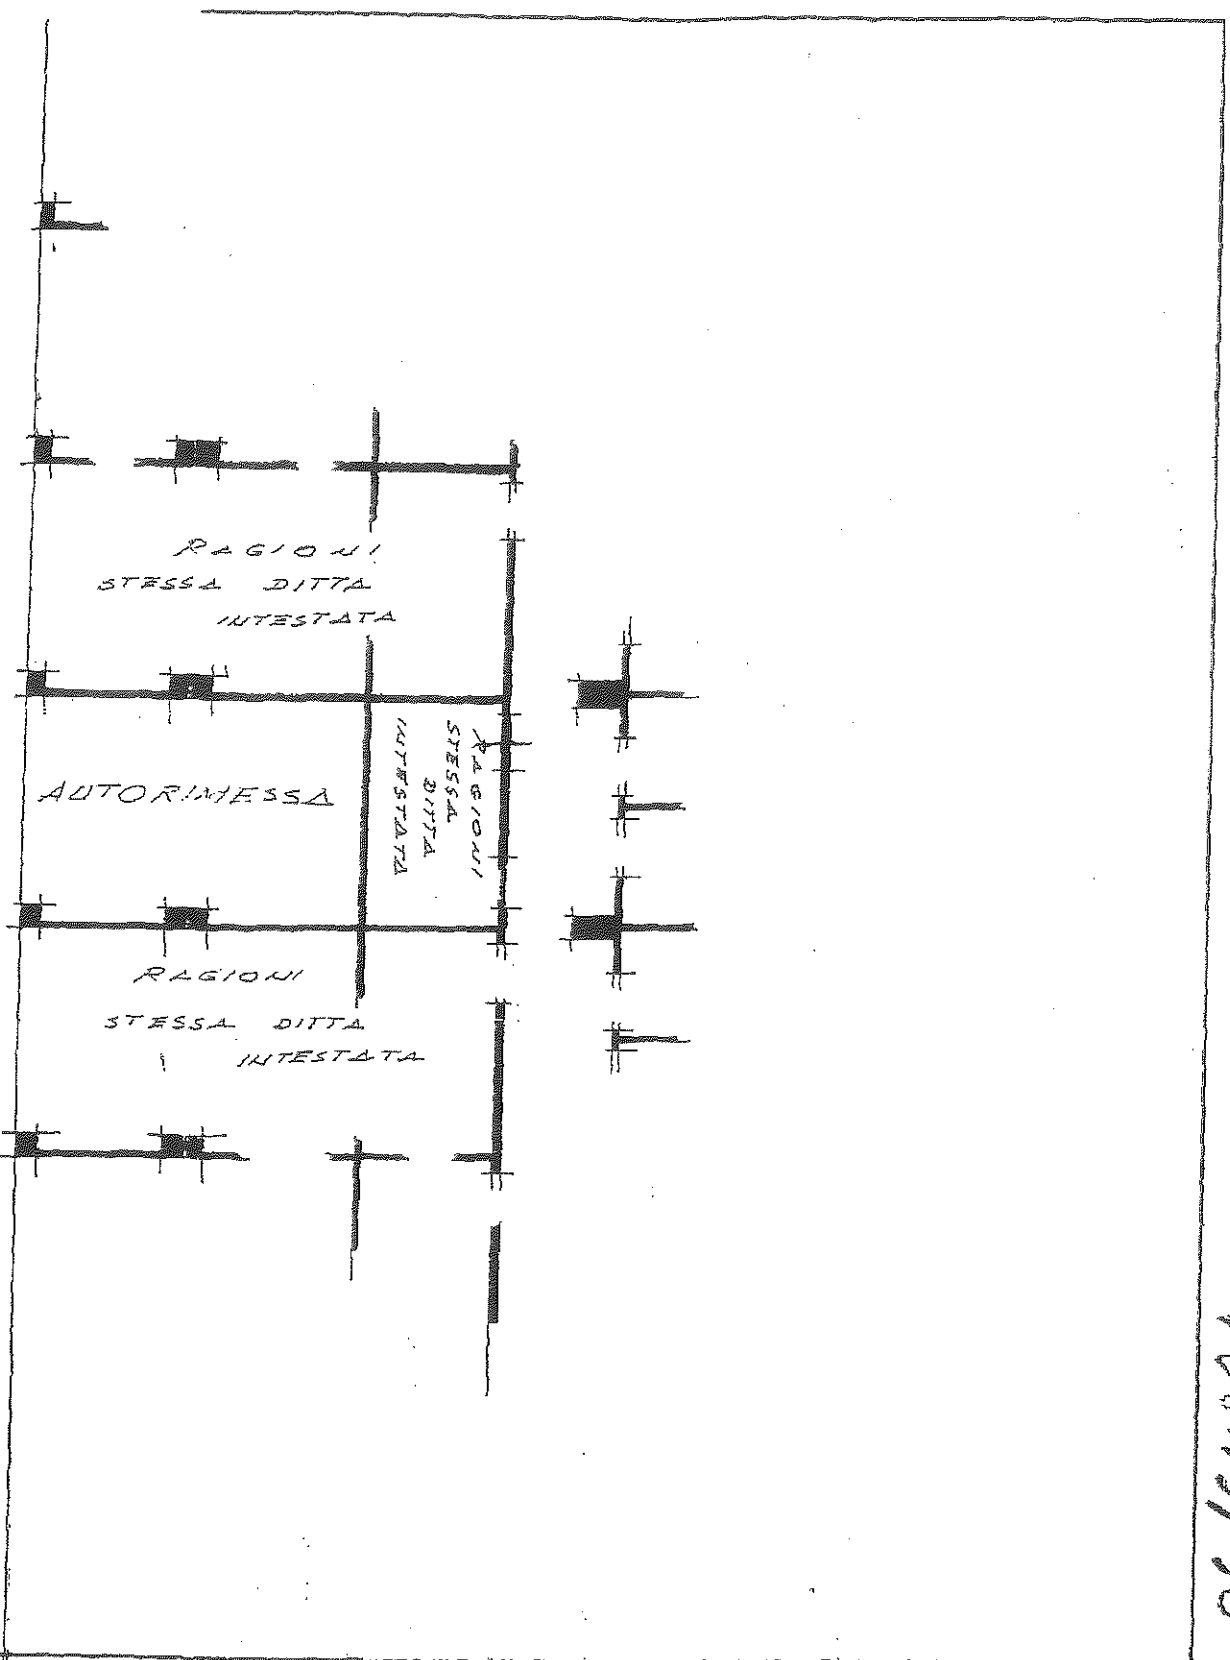

PIANO DELLO SCANTINATO
N. 220

SPAZIO RISERVATO PER LE ANNOTAZIONI D'UFFICIO

DATA 6 DIC. 1963
PROT. N°

9913
9919

Completata dal GEOMETRA
(Firma, nome e cognome del tecnico)
TARISIO BARTARELLA
Iscritto all'Albo dei GEOMETRI
della Provincia di MORANA
DATA 25 NOVEMBRE 1963
Firma: *Stefano Bartarella*

100