
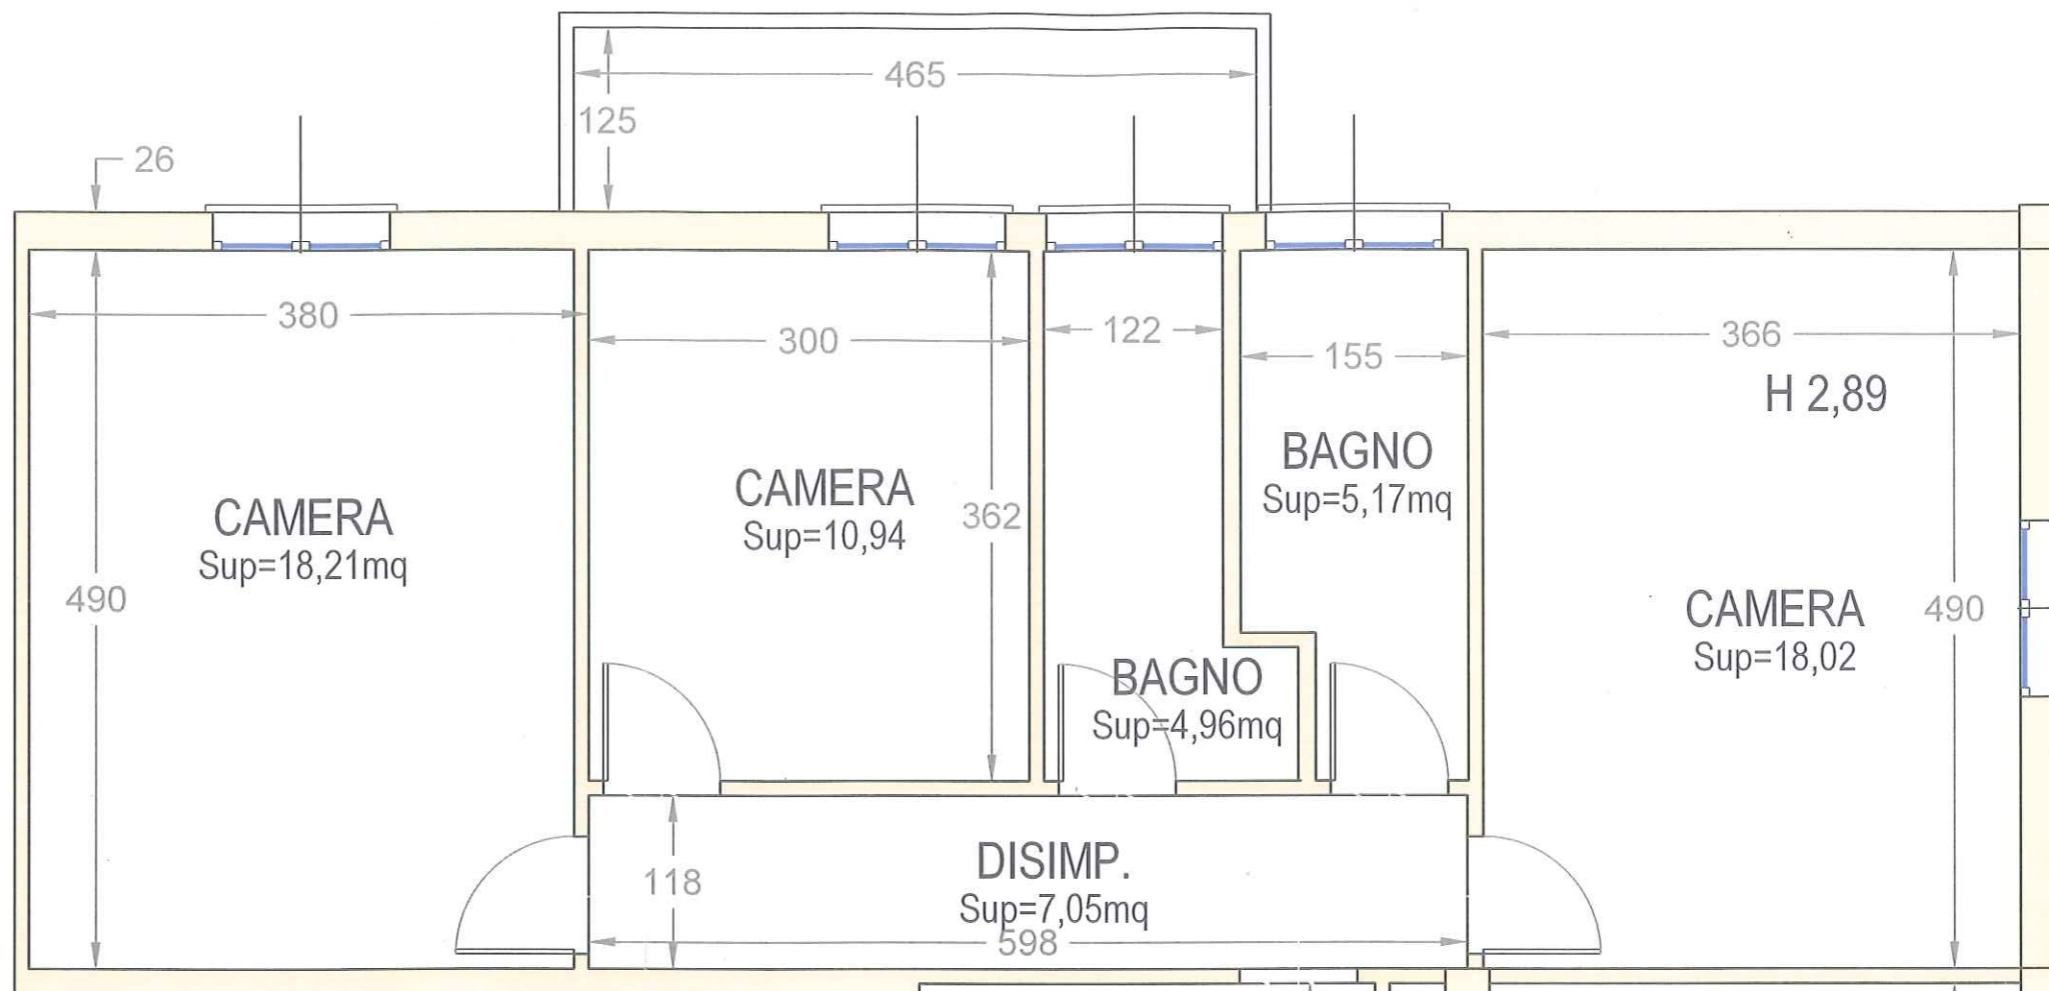


Stato di fatto

Scala 1:50

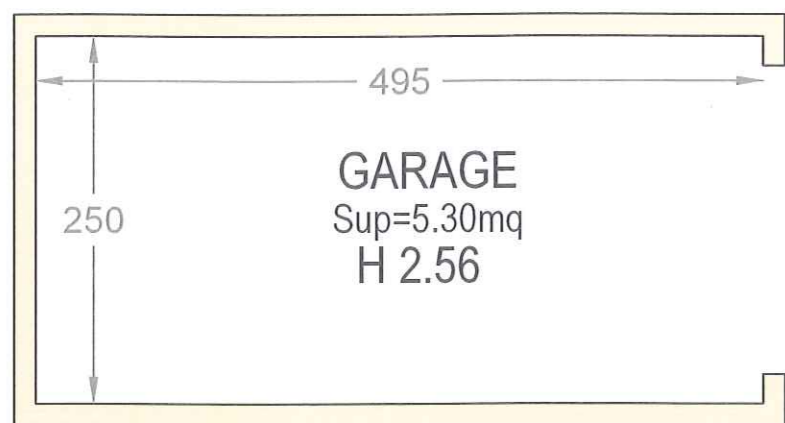

Ipotesi di ristrutturazione

Scala 1:100

